

Gym. Pelizaeus, Neugestaltung Vorplatz Haupteingang

07.01.19 - 26.04.2019 (02. - 17. KW)









18990007 BAUABLAUF


Bauherr:
GMP Gebäudemanagement
Paderborn (Eigenbetrieb)
Technisches Rathaus
Pontanusstraße 55
33102 Paderborn

11.12.2018 - bearb.: J.S.

M. 1 : 500

LEGENDE:

-  Schülerströme
-  Feuerwehr
-  Baulagerfläche
-  Baustellenbereich z.T. mit Feuerwehrdurchfahrt
-  Bauzaun
-  Arbeitsbereich Mauersanierung
-  kein Eingang - nur Fluchtweg
-  Bauzauntor mit Feuerweherschloss

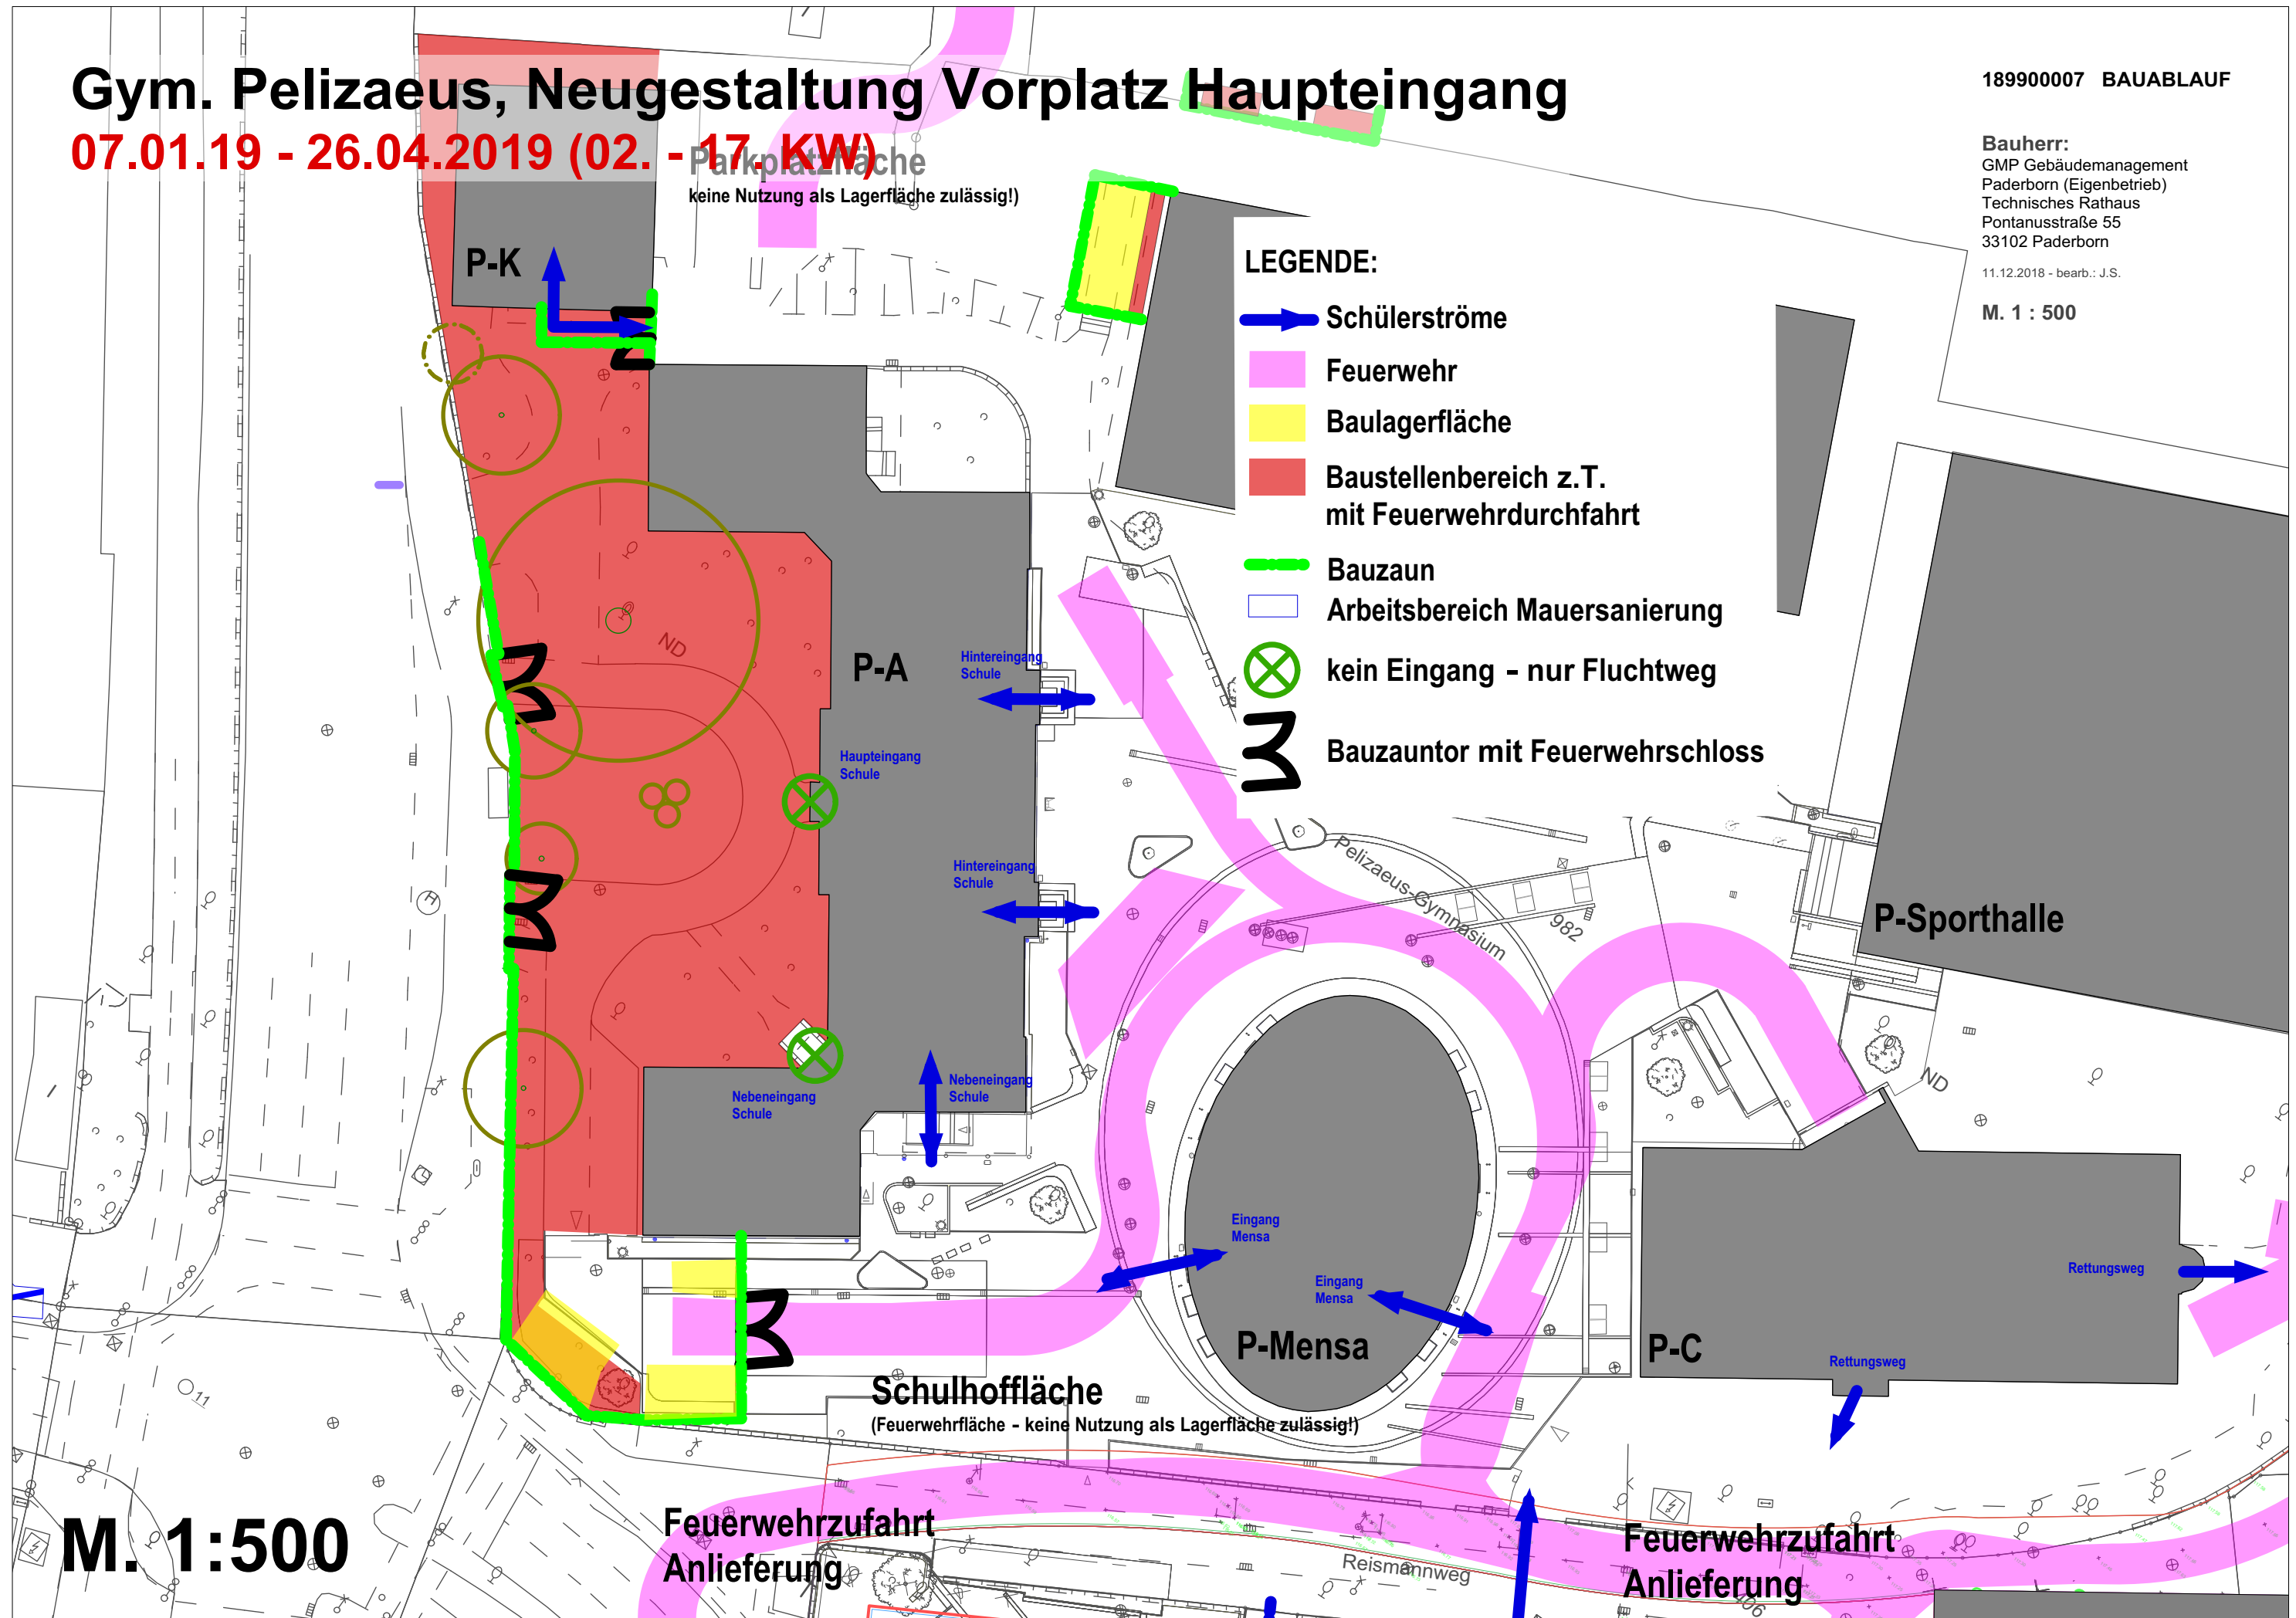

M. 1:500

Feuerwehrezufahrt
Anlieferung

Feuerwehrezufahrt
Anlieferung